

- LEGENDE ESPACES VERTS
AGENCEMENT ET MATERIEL
- 1A. Armoire frigorifique 700 litres - ELITE 1x
 - 1B. Armoire congélateur 700 litres - ELITE 1x
 - 2. Table de travail et laverie acier inox 1x
 dim. : 291/352 x 70/85
 yc découpe évier
 1 bassin intégré dim. : 75 x 50 cm
 1 douche-mitigeur pro
 - Etagère + rangements

modifications	date	dessin	modif.
1 création du plan	18.03.2015	al	
2 soumission menuiserie	13.05.2015	al	
3 séance cuisiniste	19.01.2016	al	
4 coordination bouilleur	17.02.2016	al	
5 coordination FO	01.03.2016	al	
6 coordination boîtier électrique + trappe d'accès pour introductions	16.03.2016	al	
7 coordination façadier + menuisier	25.04.2016	al	


modifications	date	dessin	modif.
8 emplacement luminaires	25.04.2016	al	
9 aménagement intérieur	23.02.2017	al	
10			
11			
12			
13			
14			

Architectes	STENDARDO MENNINGEN 43 route des acacias ch 1227 Genève T +41 22 592 92 40 F +41 22 301 94 93	Ing. conseils E	Savoy SA 5, chemin de la marbrerie ch 1227 carouge T +41 22 300 11 11 F +41 22 300 20 20
Ingénieurs Civils	Verso Ingénierie Sàrl 17-21 rue Marziano ch 1227 les acacias T +41 78 610 91 44 F +41 22 000 00 00	Ing. Environ.	Alterego Concept SA 45 avenue des morgines 1213 Petit-Lancy T +41 22 860 02 70 F +41 22 000 00 00
Ing. conseils CVS	Raymond E. Moser SA 2 rue des grand'portes ch 1213 onex T +41 22 879 54 54 F +41 22 792 65 03	Ing. Géomètres	HCC Ingénieurs Géomètres SA 39 rue peillonex ch 1225 chêne-bourg T +41 22 860 20 00 F +41 22 860 20 45

ARCHITECTURE	
dessin	al
visa	am
échelle	1/20

Maître d'ouvrage : Ville de Vernier, rue du Village 9, 1214 Vernier T +41 22 306 07 50 F +41 22 306 07 51		nr. aff.	035_CHABAL
MAISON DE QUARTIER CHÂTELAIN-BALEXERT		phase	
titre		date	
MENUISERIE. DETAIL		nr. plan	
PLAN PAVILION EV		mod.	

A

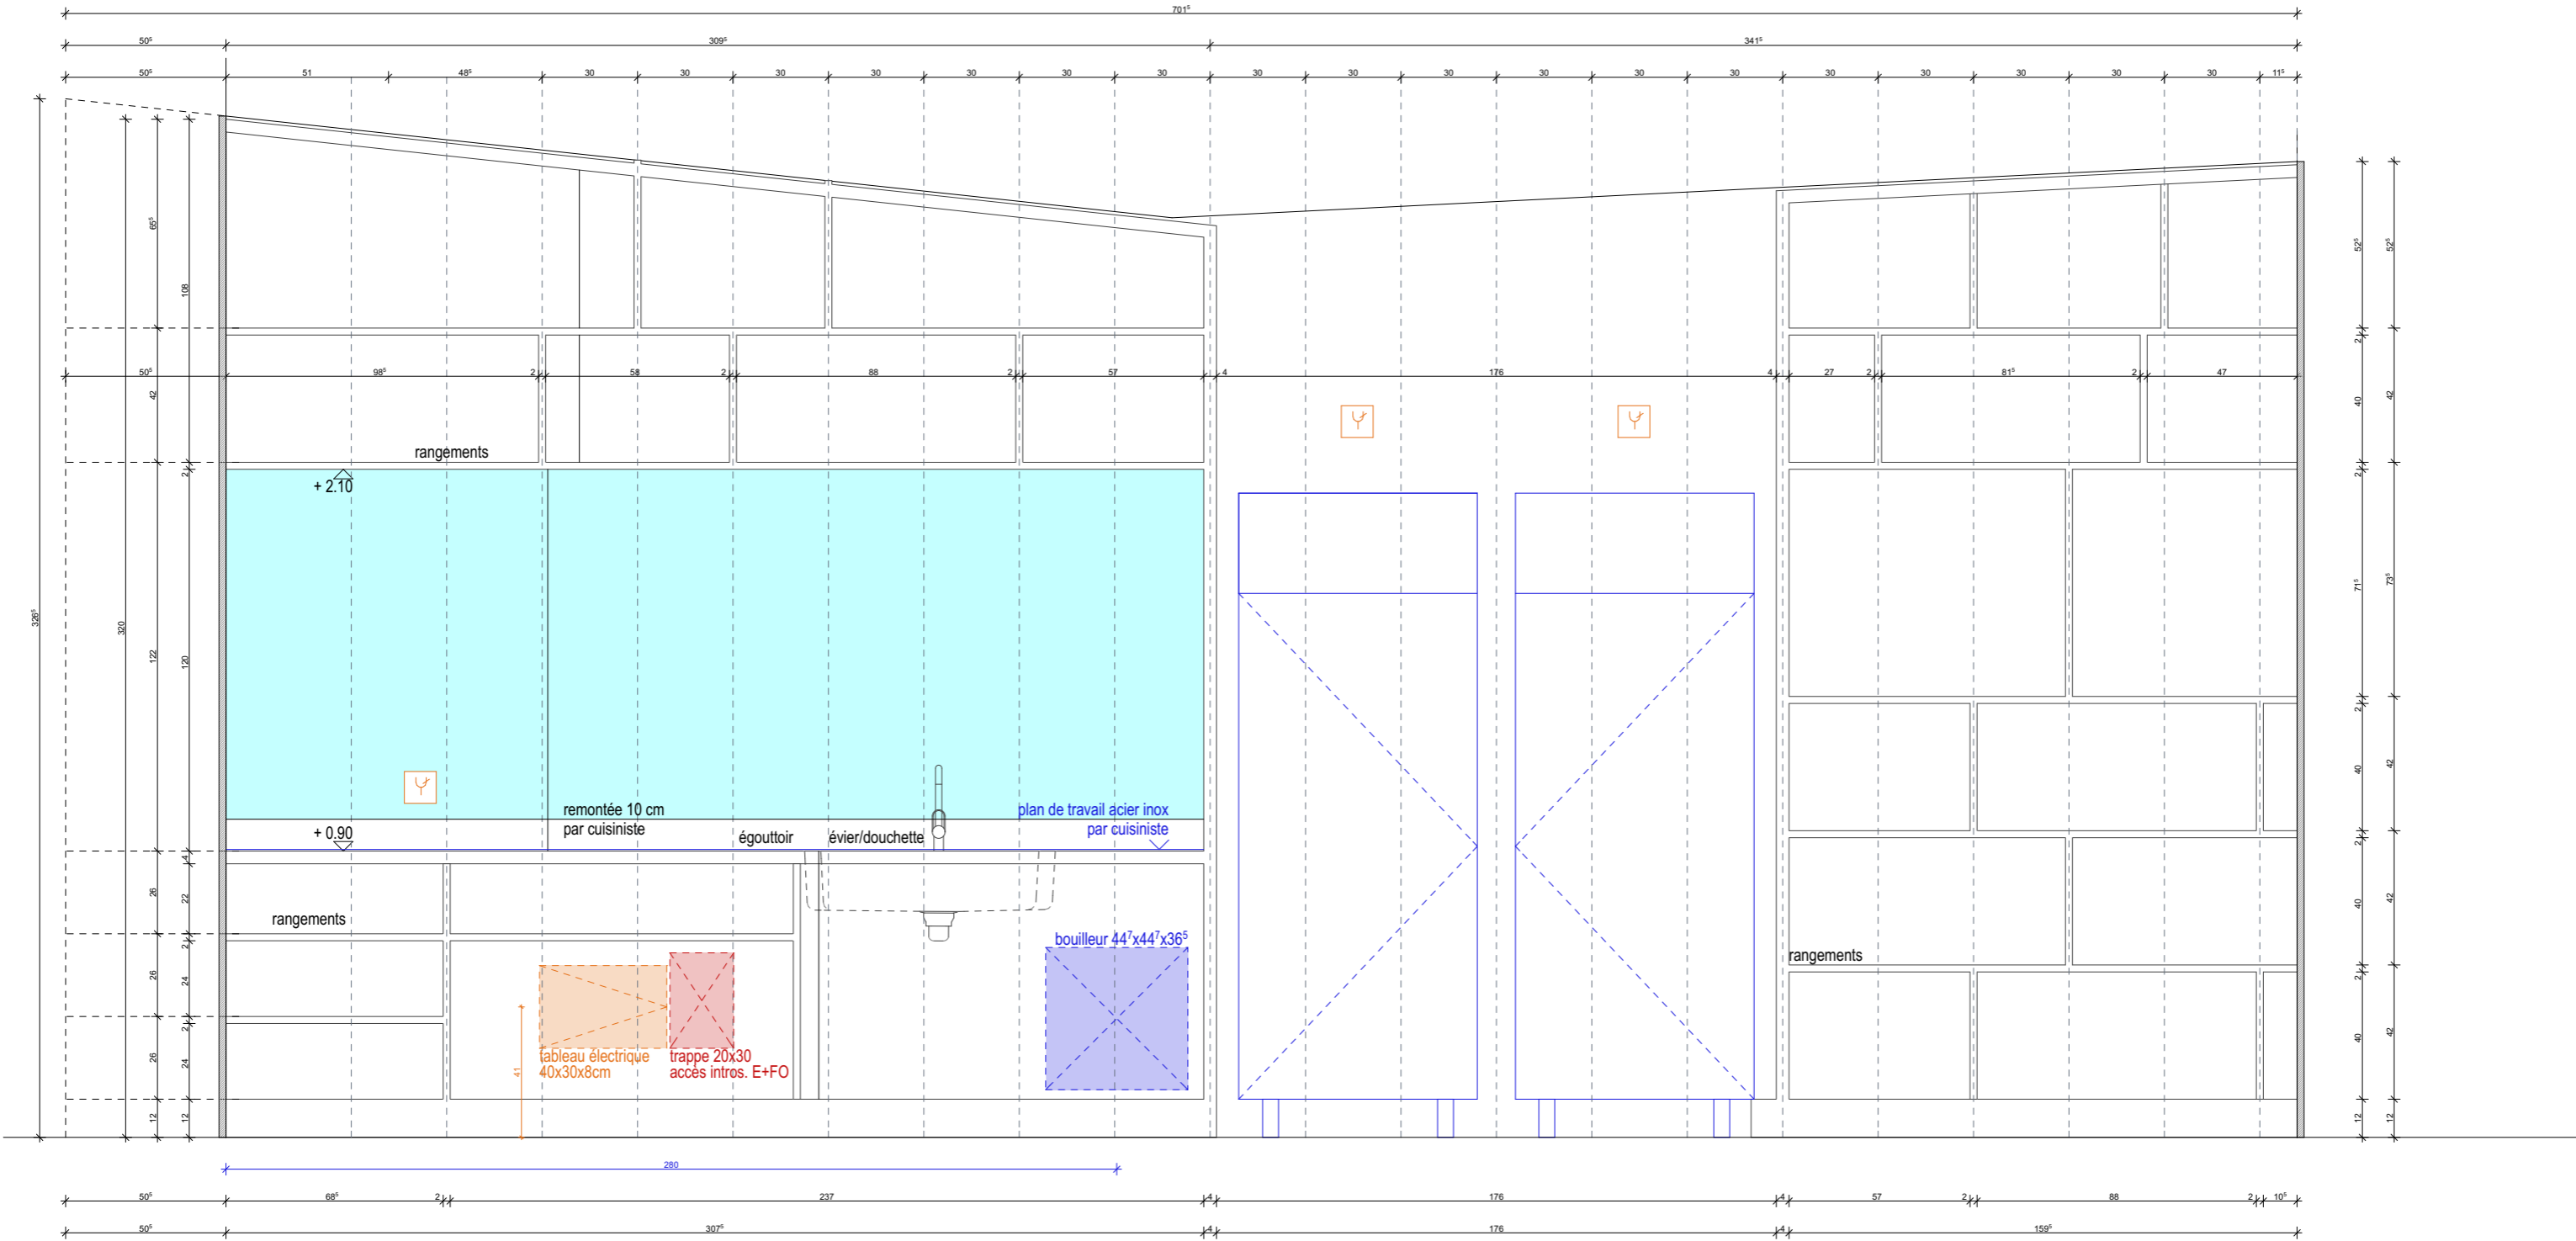

A

ELEVATION INTERIEURE
ETAGERE CUISINE
PAVILION EV


modifications	date	dessin	modif.
1 création du plan	18.03.2015	al	
2 coordination CVSE	18.06.2015	al	
3 séance cuisiniste	19.01.2015	al	
4 coordination bouilleur	17.02.2016	al	
5 coordination toiture	29.02.2016	al	
6 coordination boîtier électrique + trappe d'accès pour introductions	16.03.2016	al	
7 coordination façadier + menuisier	25.04.2016	al	

modifications	date	dessin	modif.
8 aménagement intérieur	23.02.2017	al	
9			
10			
11			
12			
13			
14			


Architectes	STENDARDO MENNINGEN 43 route des acacias ch 1227 Genève T +41 22 592 92 40 F +41 22 301 94 93	Ing. conseils E	Savoy SA 5, chemin de la marbrerie ch 1227 carouge T +41 22 300 11 11 F +41 22 300 20 20
Ingénieurs Civils	Verso Ingénierie Sàrl 17-21 rue Marziano ch 1227 les acacias T +41 78 610 91 44 F +41 22 000 00 00	Ing. Environ.	Alterego Concept SA 45 avenue des morgines 1213 Petit-Lancy T +41 22 860 02 70 F +41 22 000 00 00
Ing. conseils CVS	Raymond E. Moser SA 2 rue des grand'portes ch 1213 onex T +41 22 879 54 54 F +41 22 792 65 03	Ing. Géomètres	HCC Ingénieurs Géomètres SA 39 rue peillonex ch 1225 chêne-bourg T +41 22 860 20 00 F +41 22 860 20 45

ARCHITECTURE	
dessin	al
visa	am
échelle	1/20

Maître d'ouvrage : Ville de Vernier, rue du Village 9, 1214 Vernier T +41 22 306 07 50 F +41 22 306 07 51		nr. aff.	035_CHABAL
MAISON DE QUARTIER CHÂTELAIN-BALEXERT		phase	
titre		date	
MENUISERIE. DETAIL		date d'impr.	-
ELEVATION I A091		nr. plan	
		mod.	

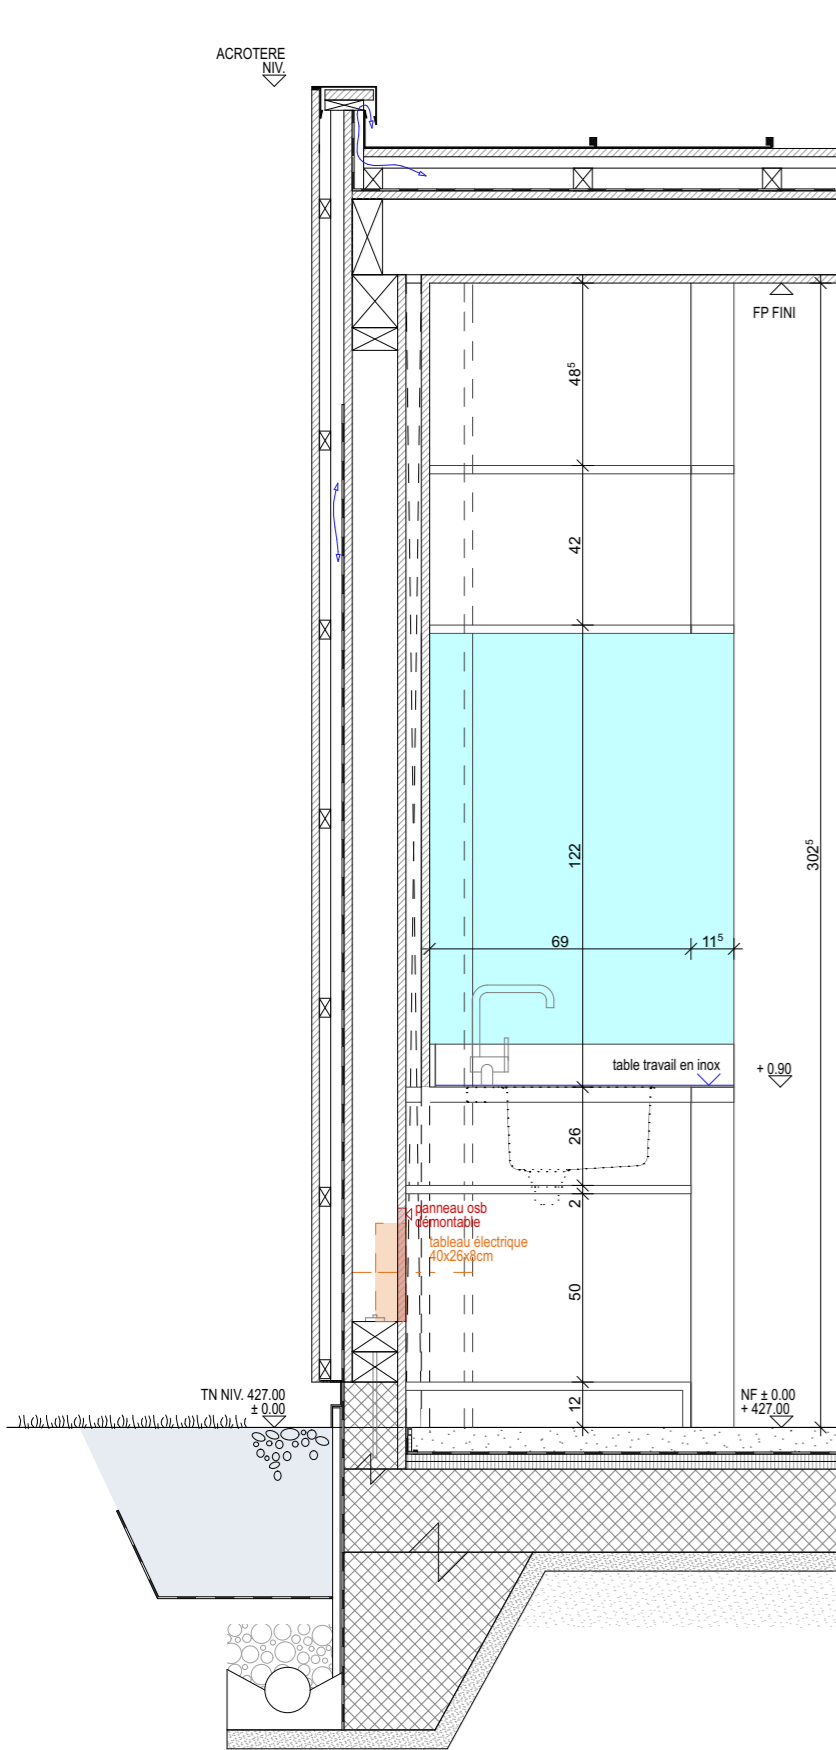

COUPE AA
ETAGERE

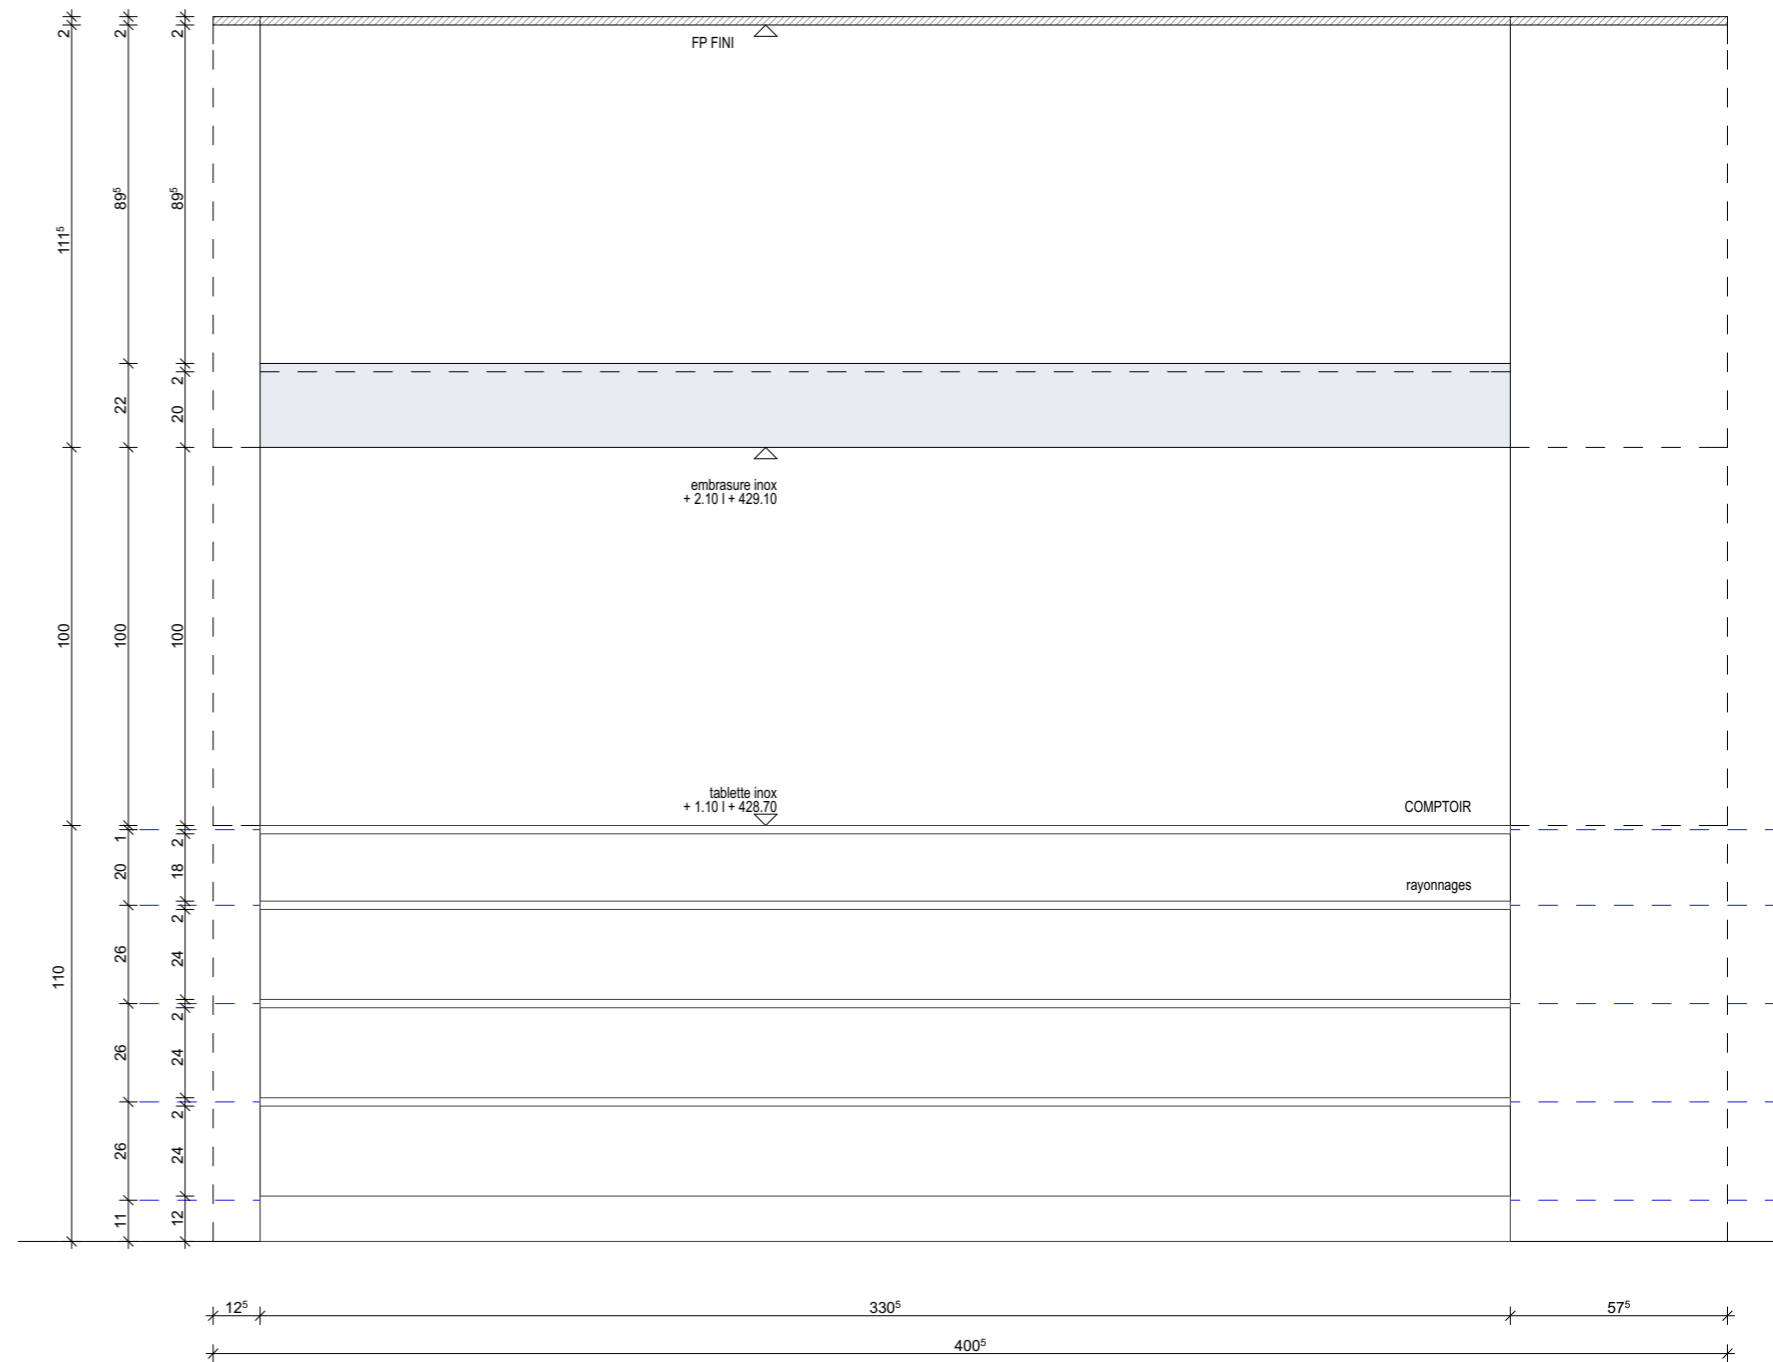

ELEVATION INTERIEURE
COMPTOIR-BAR

modifications	date	dessin	modif.
1 création du plan	18.03.2015	al	
2 soumission menuiserie	13.05.2015	al	
3 coordination CVSE	16.01.2016	al	
4 coordination toiture	29.02.2016	al	
5 coordination boîtier électrique + trappe d'accès pour introductions	16.03.2016	al	
6 coordination façadier + menuisier	25.04.2016	al	
7 aménagement intérieur	23.02.2017	al	

modifications	date	dessin	modif.
8		al	
9			
10			
11			
12			
13			
14			

Architectes	STENDARDO MENNINGEN 43 route des acacias ch 1227 Genève T +41 22 592 92 40 F +41 22 301 94 93	Ing. conseils E	Savoy SA 5, chemin de la marbrerie ch 1227 carouge T +41 22 300 11 11 F +41 22 300 20 20
Ingénieurs Civils	Verso Ingénierie Sàrl 17-21 rue Marziano ch 1227 les acacias T +41 78 610 91 44 F +41 22 000 00 00	Ing. Environ.	Alterego Concept SA 45 avenue des morgines 1213 Petit-Lancy T +41 22 860 02 70 F +41 22 000 00 00
Ing. conseils CVS	Raymond E. Moser SA 2 rue des grand'portes ch 1213 onex T +41 22 879 54 54 F +41 22 792 65 03	Ing. Géomètres	HCC Ingénieurs Géomètres SA 39 rue peillonex ch 1225 chêne-bourg T +41 22 860 20 00 F +41 22 860 20 45

ARCHITECTURE	
dessin	al
visa	am
échelle	1/20

Maître d'ouvrage : Ville de Vernier, rue du Village 9, 1214 Vernier T +41 22 306 07 50 F +41 22 306 07 51		nr. aff.	035_CHABAL
MAISON DE QUARTIER CHÂTELAIN-BALEXERT		phase	
titre		date	
MENUISERIE. DETAIL		date d'impr.	-
COUPE AA. ELEVATION INT A091		nr. plan	
		mod.	