

kiosquehabana

dessin Mårhus Quintana, arch.




Modèle de la propriété intellectuelle MICROARQUITECTURA S.L.
Cette société ne s'engage pas à garantir l'originalité et de la
propriété intellectuelle, ou à garantir que les droits de justice finissent
les possibles infractions ou violations de ces droits.

modèle
75.50.44.BDWA
bar
parc des libellules
vernier | suisse

version 2015.05.15 façades / finitions et de couleurs

-Revêtements

- 1- panneau extérieur:
a) compact HPL 1,0mm, similibois,
ref. 354 morbido succupira.
b) profilé aluminium extrudé, surface éloxée
type Profil design série 200 N° 204.20.
- 2- panneau intérieur compact HPL 4mm,
ref. 441 verde cedro.

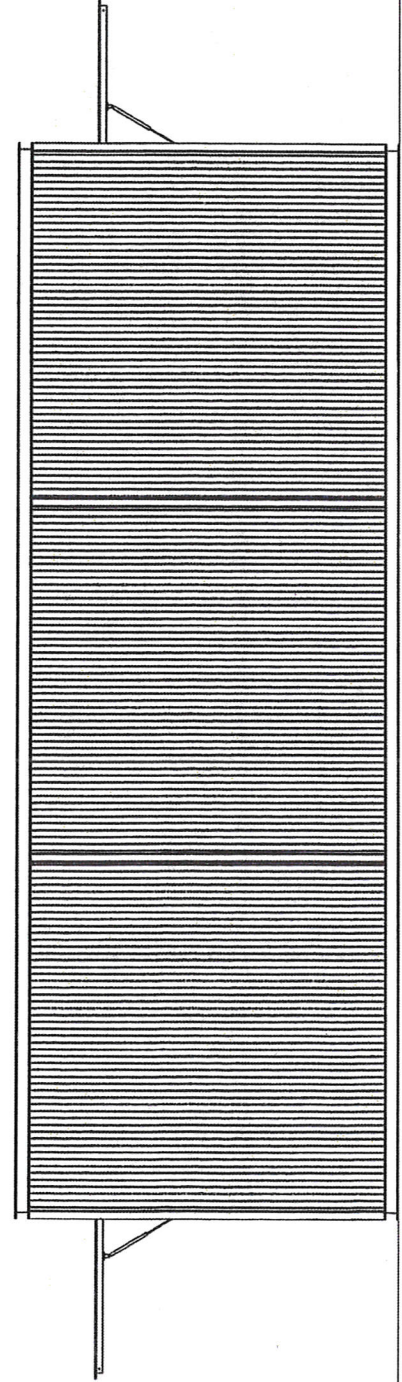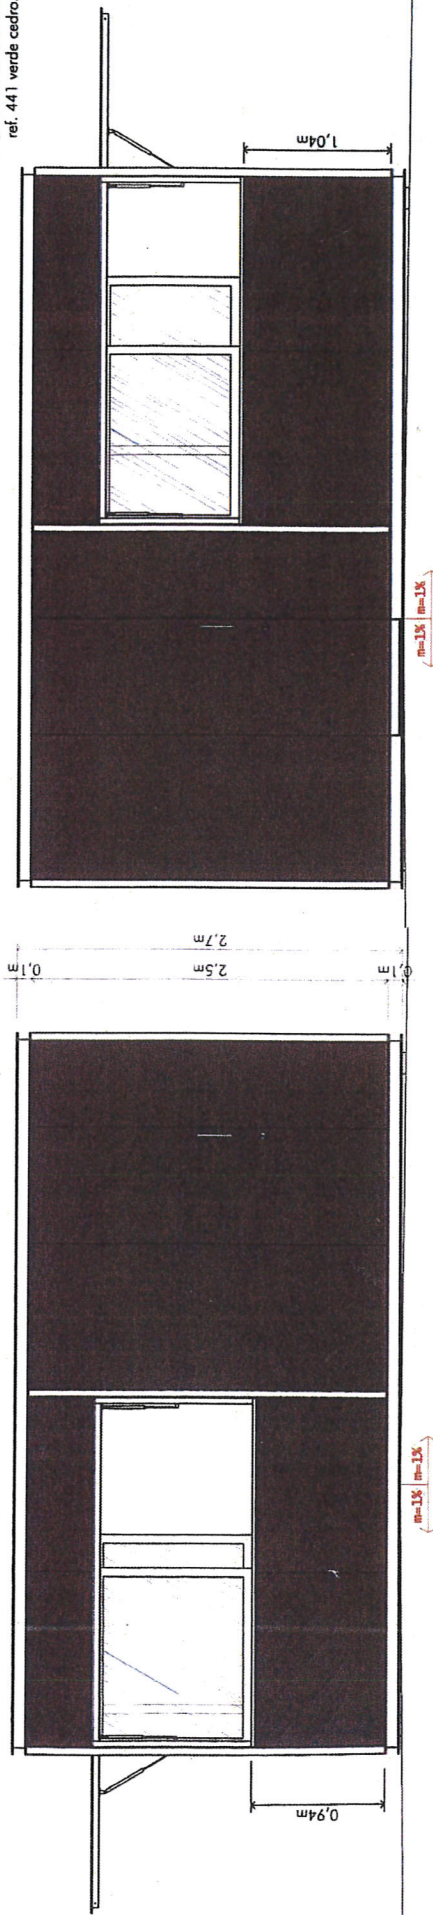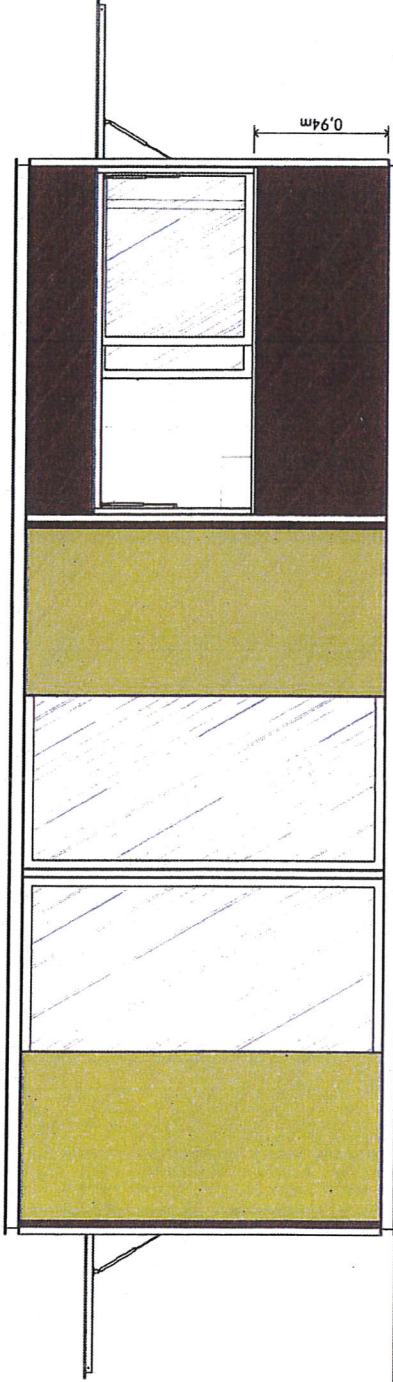

échelle (DIN A4) 1:50

microarquitectura

Enlenga 218, local E-5
08029 Barcelona (Spain)
Tel (+34) 93 411 11 91
Fax (+34) 93 491 20 97
www.microarquitectura.com
comercial@microarquitectura.com

version 2015.05.15
 plan | description technique

MATÉRIAUX

- Structure principale
- 1- Angle 60x60mm.
- 2- HEB 100.
- 3- profile de drainage libre.
- 4- pieds réglables en hauteur (maximum 7 cm).
- Revêtements
- 5- panneau extérieur compact HPL10mm et aluminium anodulé.
- 6- interne panneau compact HPL4mm.
- 7- sol type carrelage.
- Pergola
- 8- piliers en tuyau 114 x3 et structure galvanisées.
- 9- lames en bois de pin traité autoclave.


EQUIPEMENTS

- 10- plan de travail h = 900/1050 mm.
- 11- étagères hautes h = 2040 mm.
- 12- volet ouvert à bascule sur vérin 800N hydraulique avec fermetures latérales fixe central.
- 13- boîte électrique de contrôle et de protection (CMP).
- 14- porte avec serrures.
- 15- éclairage LED encasré (18w/ud).
- 16- prévision de connexion externe avec disjoncteur séparé.
- 17- évier inox double avec égouttoir + plan de travail h = 900 mm.
- 18- portes et fenêtres coulissantes avec verres climati.

échelle (DIN A4) 1:50

microarquitectura

Entença 218, local E-5
 08029 Barcelona (Spain)
 Tel. (+34) 93 411 11 91
 Fax (+34) 93 491 20 97
 www.microarquitectura.com
 contact@microarquitectura.com

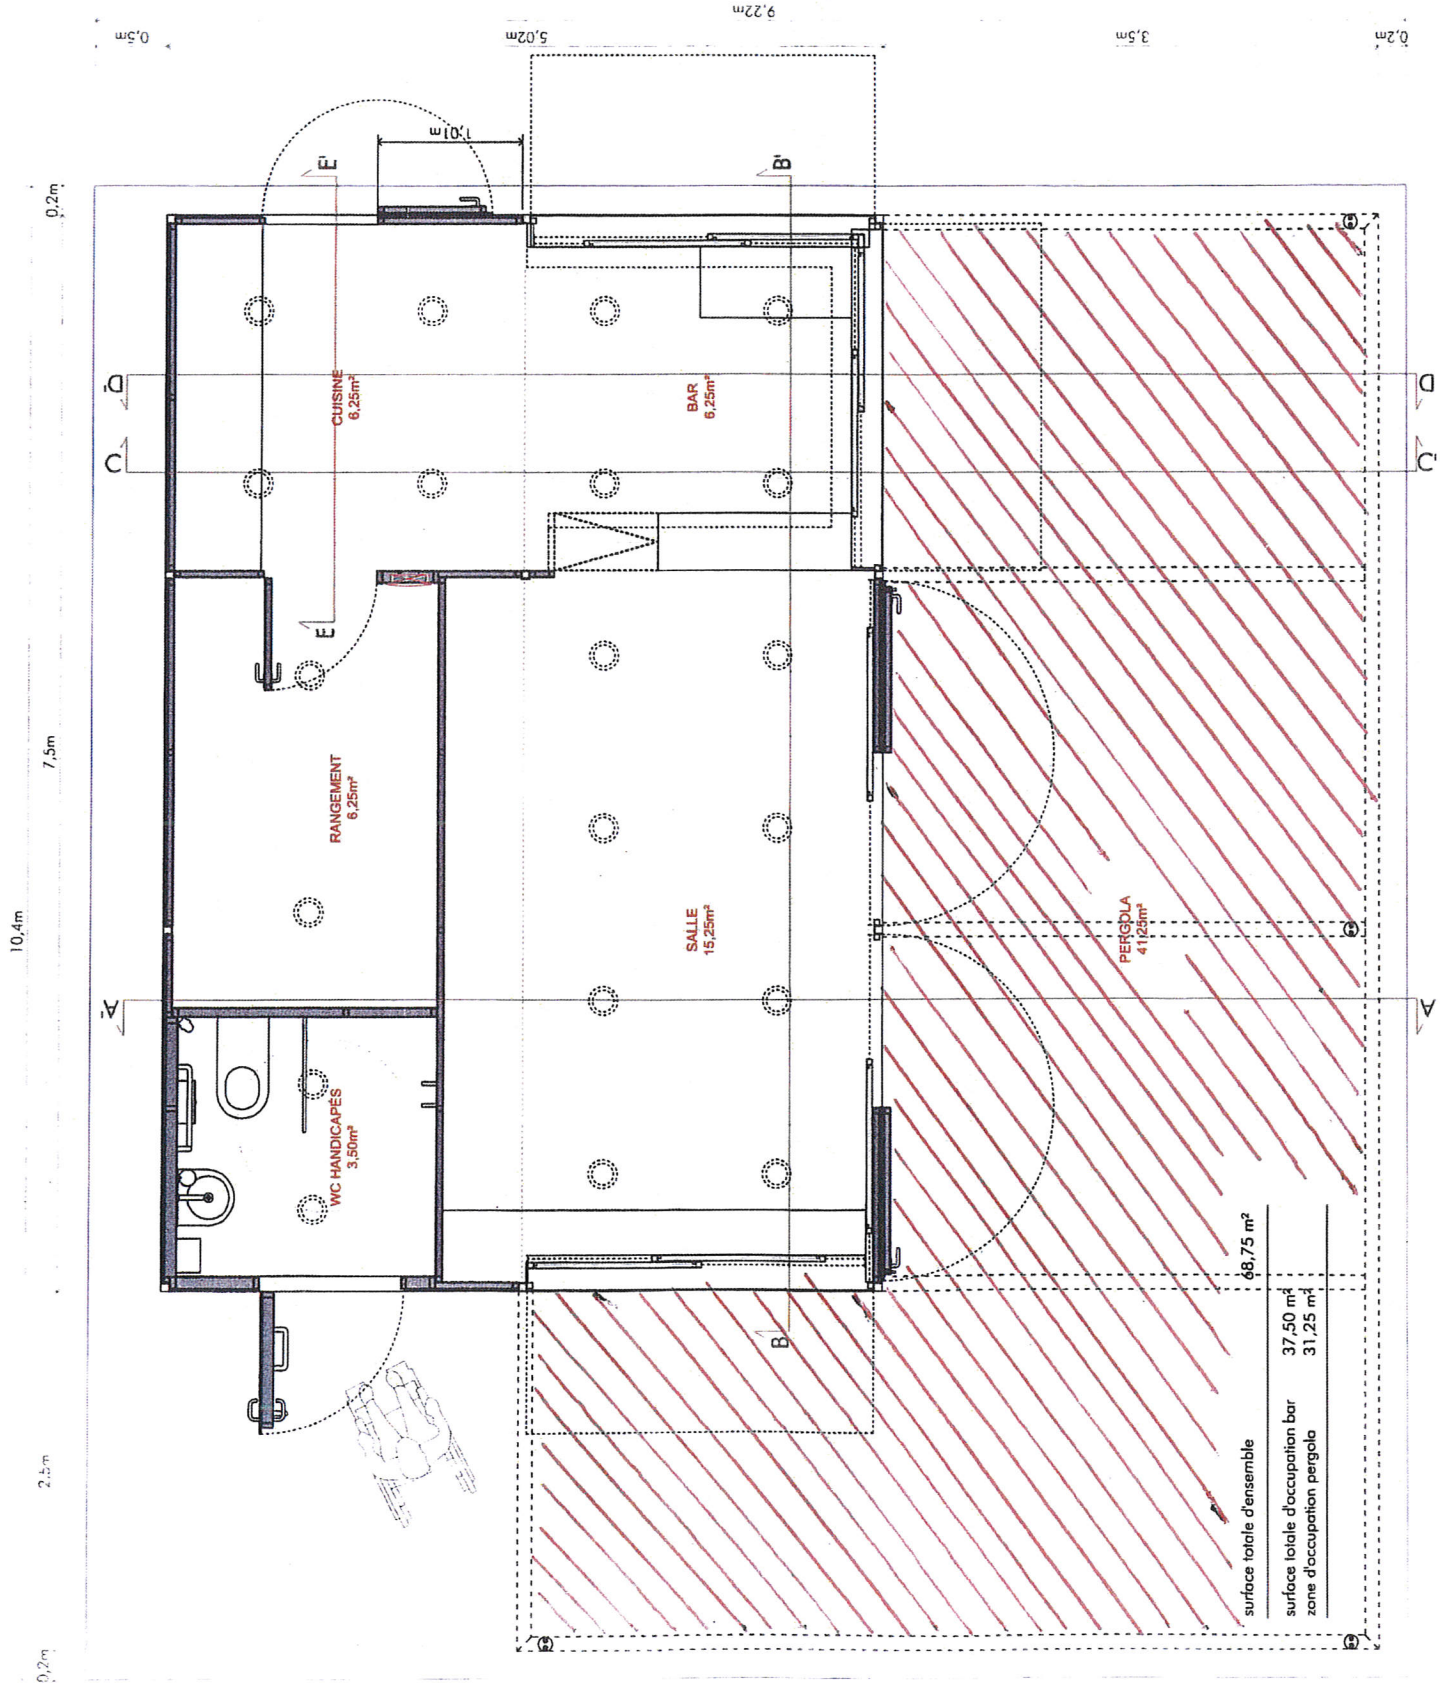

modèle

75.50-44.BDWA

bar

parc des libellules

vernier | suisse


version 2015.05.15

coupe longitudinaux |

B-B' + E-E'



COUPE B-B'

échelle (DIN A4) 1:50

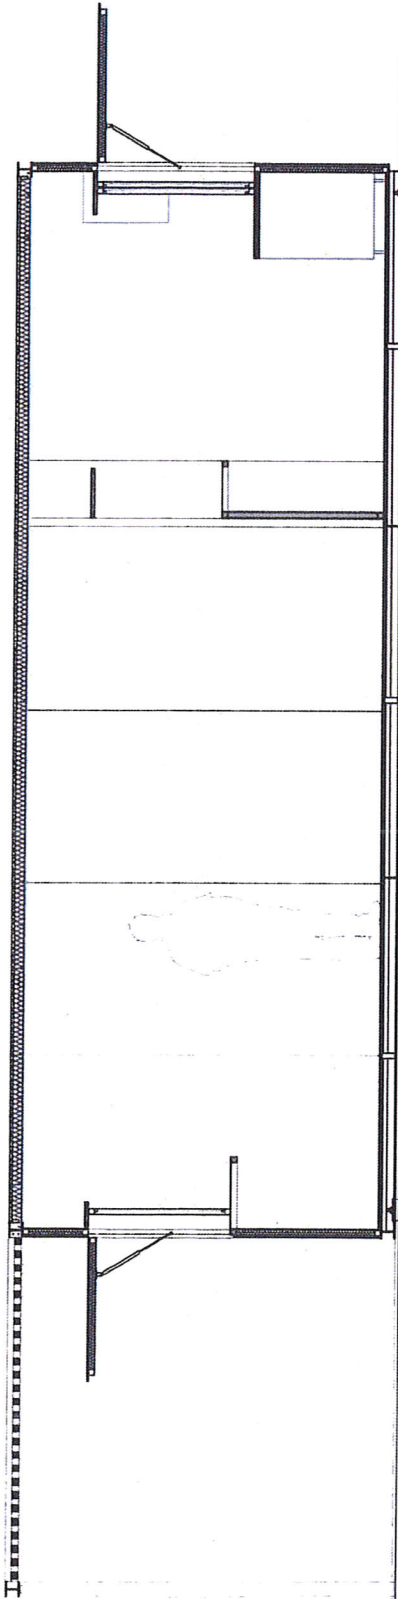

COUPE E-E'

échelle (DIN A4) 1:50

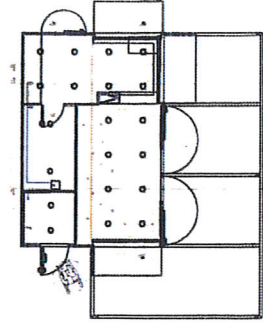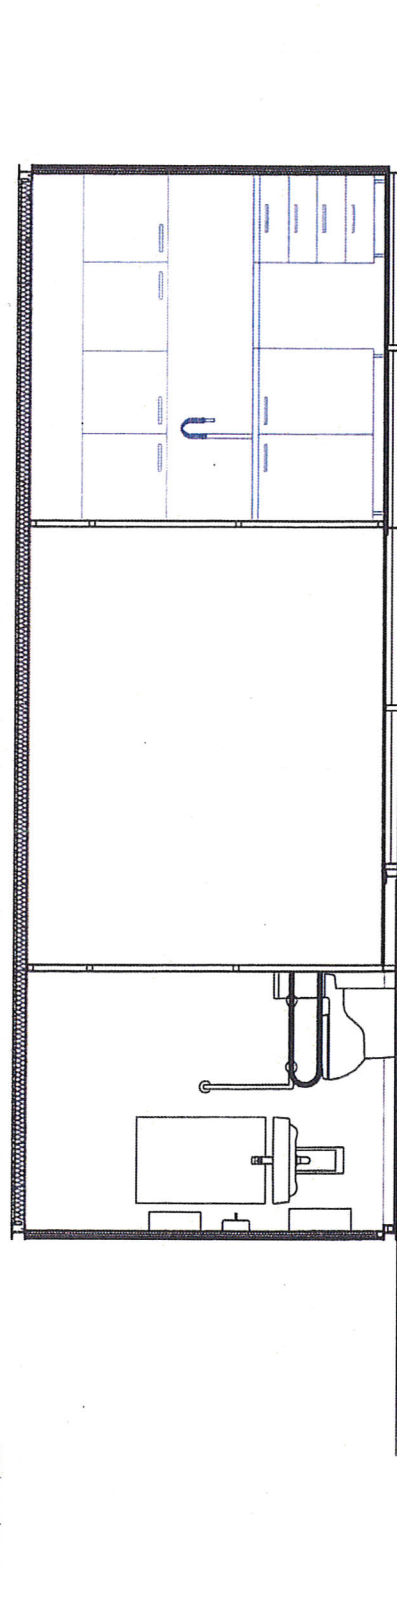

kiosquehabana

dessin Mårhus Quintana, arch.

Meuble de la propriété industrielle MICROARQUITECTURA S.L.
Cette société comme propriétaire des règlements et de la
propriété intellectuelle, se réserve le droit d'agir en justice devant
les possibles infractions ou violations de ces droits.

modèle

75.50.44.BDWA → PER B Esp

bar avec pergola

parc des libellules


vernier | suisse

version 2015.05.15

plan | équipements i meubles

equipements

- 1- table avec double évier, robinet à rallonge système douche, et deux portes, 120×60cm.
- 2- meuble bas avec quatre tiroirs, 60×60cm.
- 3- meuble bas avec une porte, 60×60cm.
- 4- meuble haut avec une porte, 60×60cm.

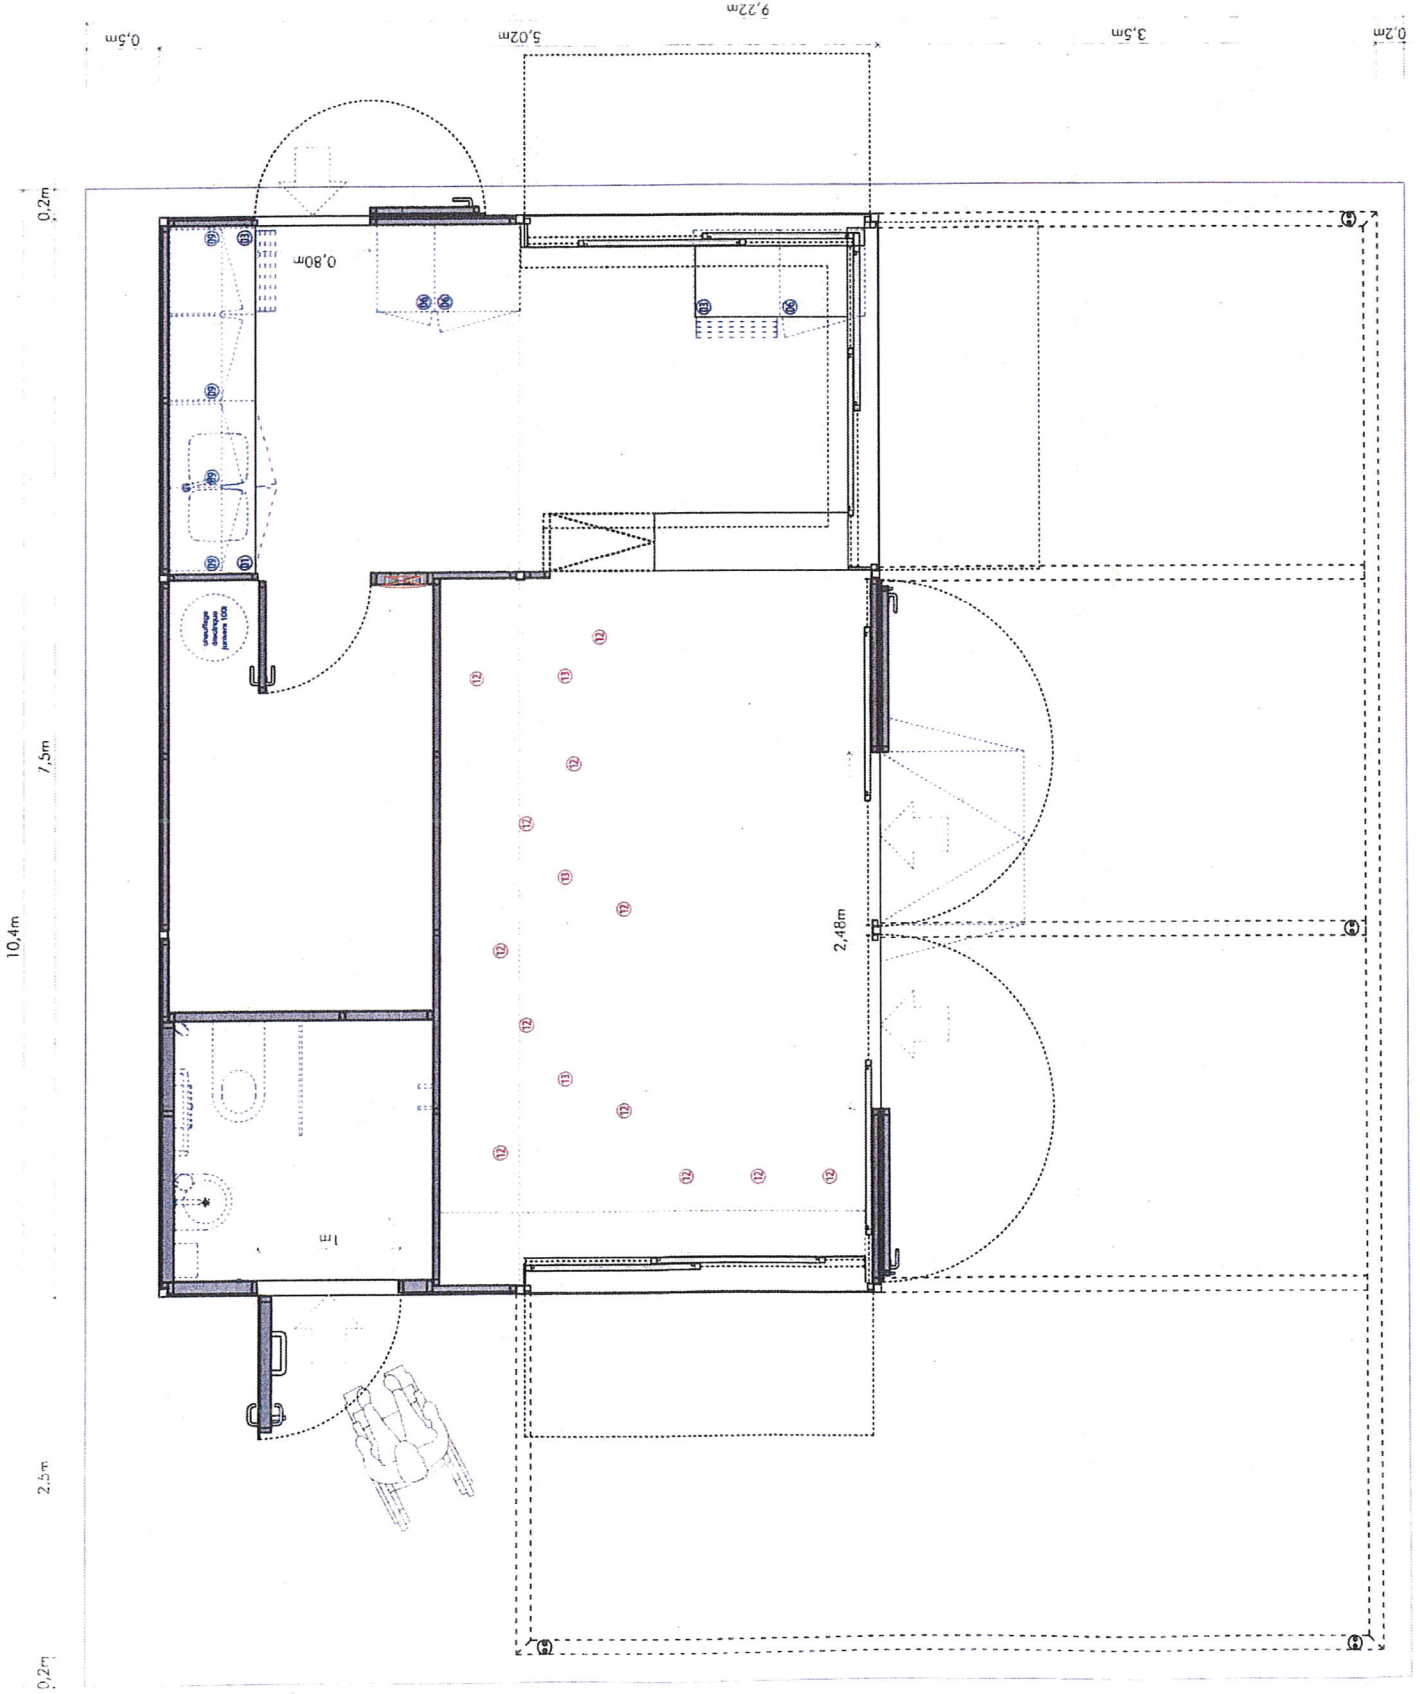


échelle (DIN A4) 1:50

microarquitectura

Entença 218, local E-5
08029 Barcelona (Spain)
Tel. (+34) 93 411 11 91
Fax. (+34) 93 491 20 97
www.microarquitectura.com
comercial@microarquitectura.com


COUPE A-A'

échelle (DIN A4) 1:50

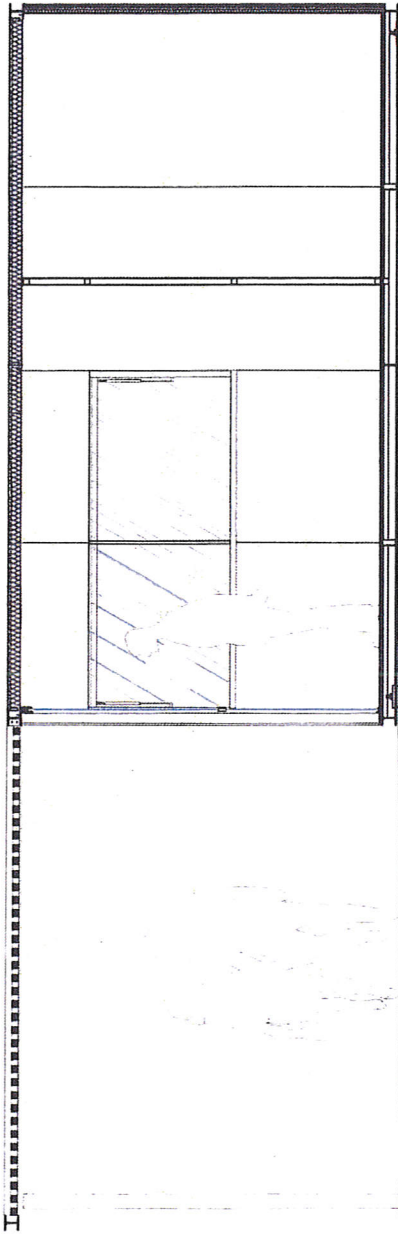


COUPE C-C'

échelle (DIN A4) 1:50

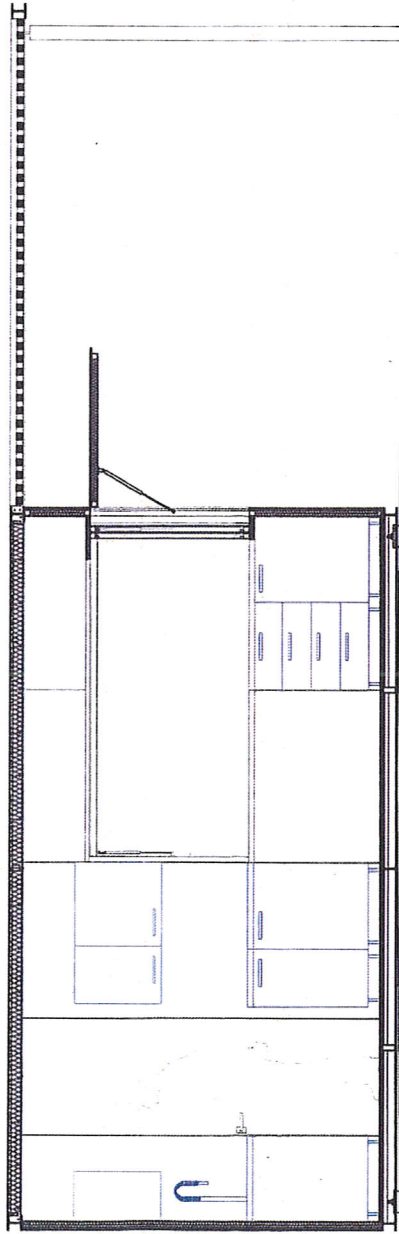

COUPE D-D'

échelle (DIN A4) 1:50

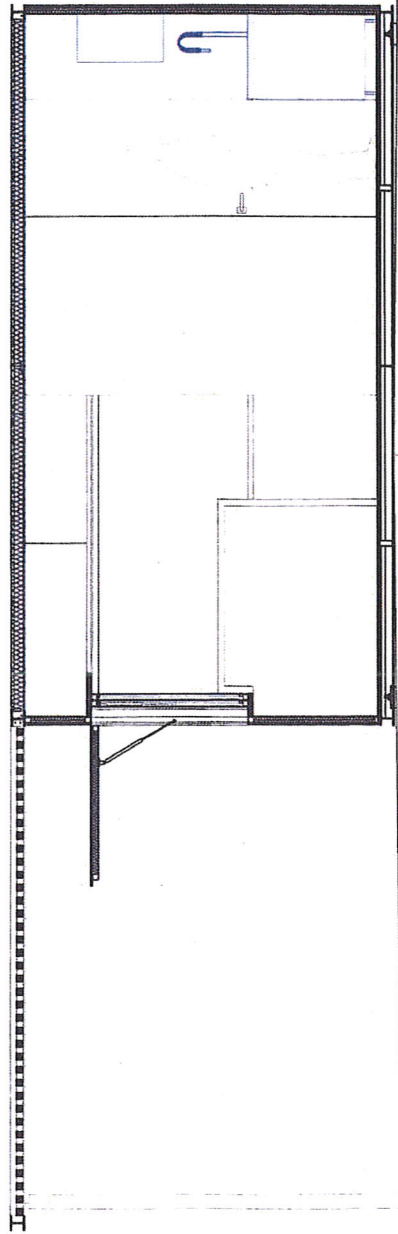

kiosquehabana

dessin Märtus Quintana, arch.

Modèle de la propriété industrielle MICROARQUITECTURA S.L.
Cette société comme propriétaire des règlements et de la
propriété intellectuelle, se réserve le droit d'agir en justice émanant
les possibles infractions ou violations de ses droits.

modèle

75.50 44.8DWA

bar


parc des libellules

vernier | suisse

version 2015.05.15

coupe transversaux |

C-C' + D-D' + E-E'

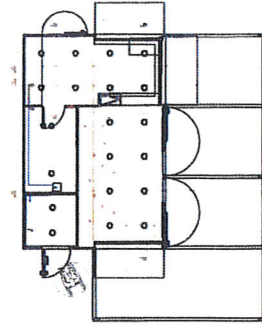

microarquitectura

Entença 218, local E-5
08029 Barcelona (Spain)
Tel. (+34) 93 411 11 91
Fax (+34) 93 491 20 97
www.microarquitectura.com
comercial@microarquitectura.com